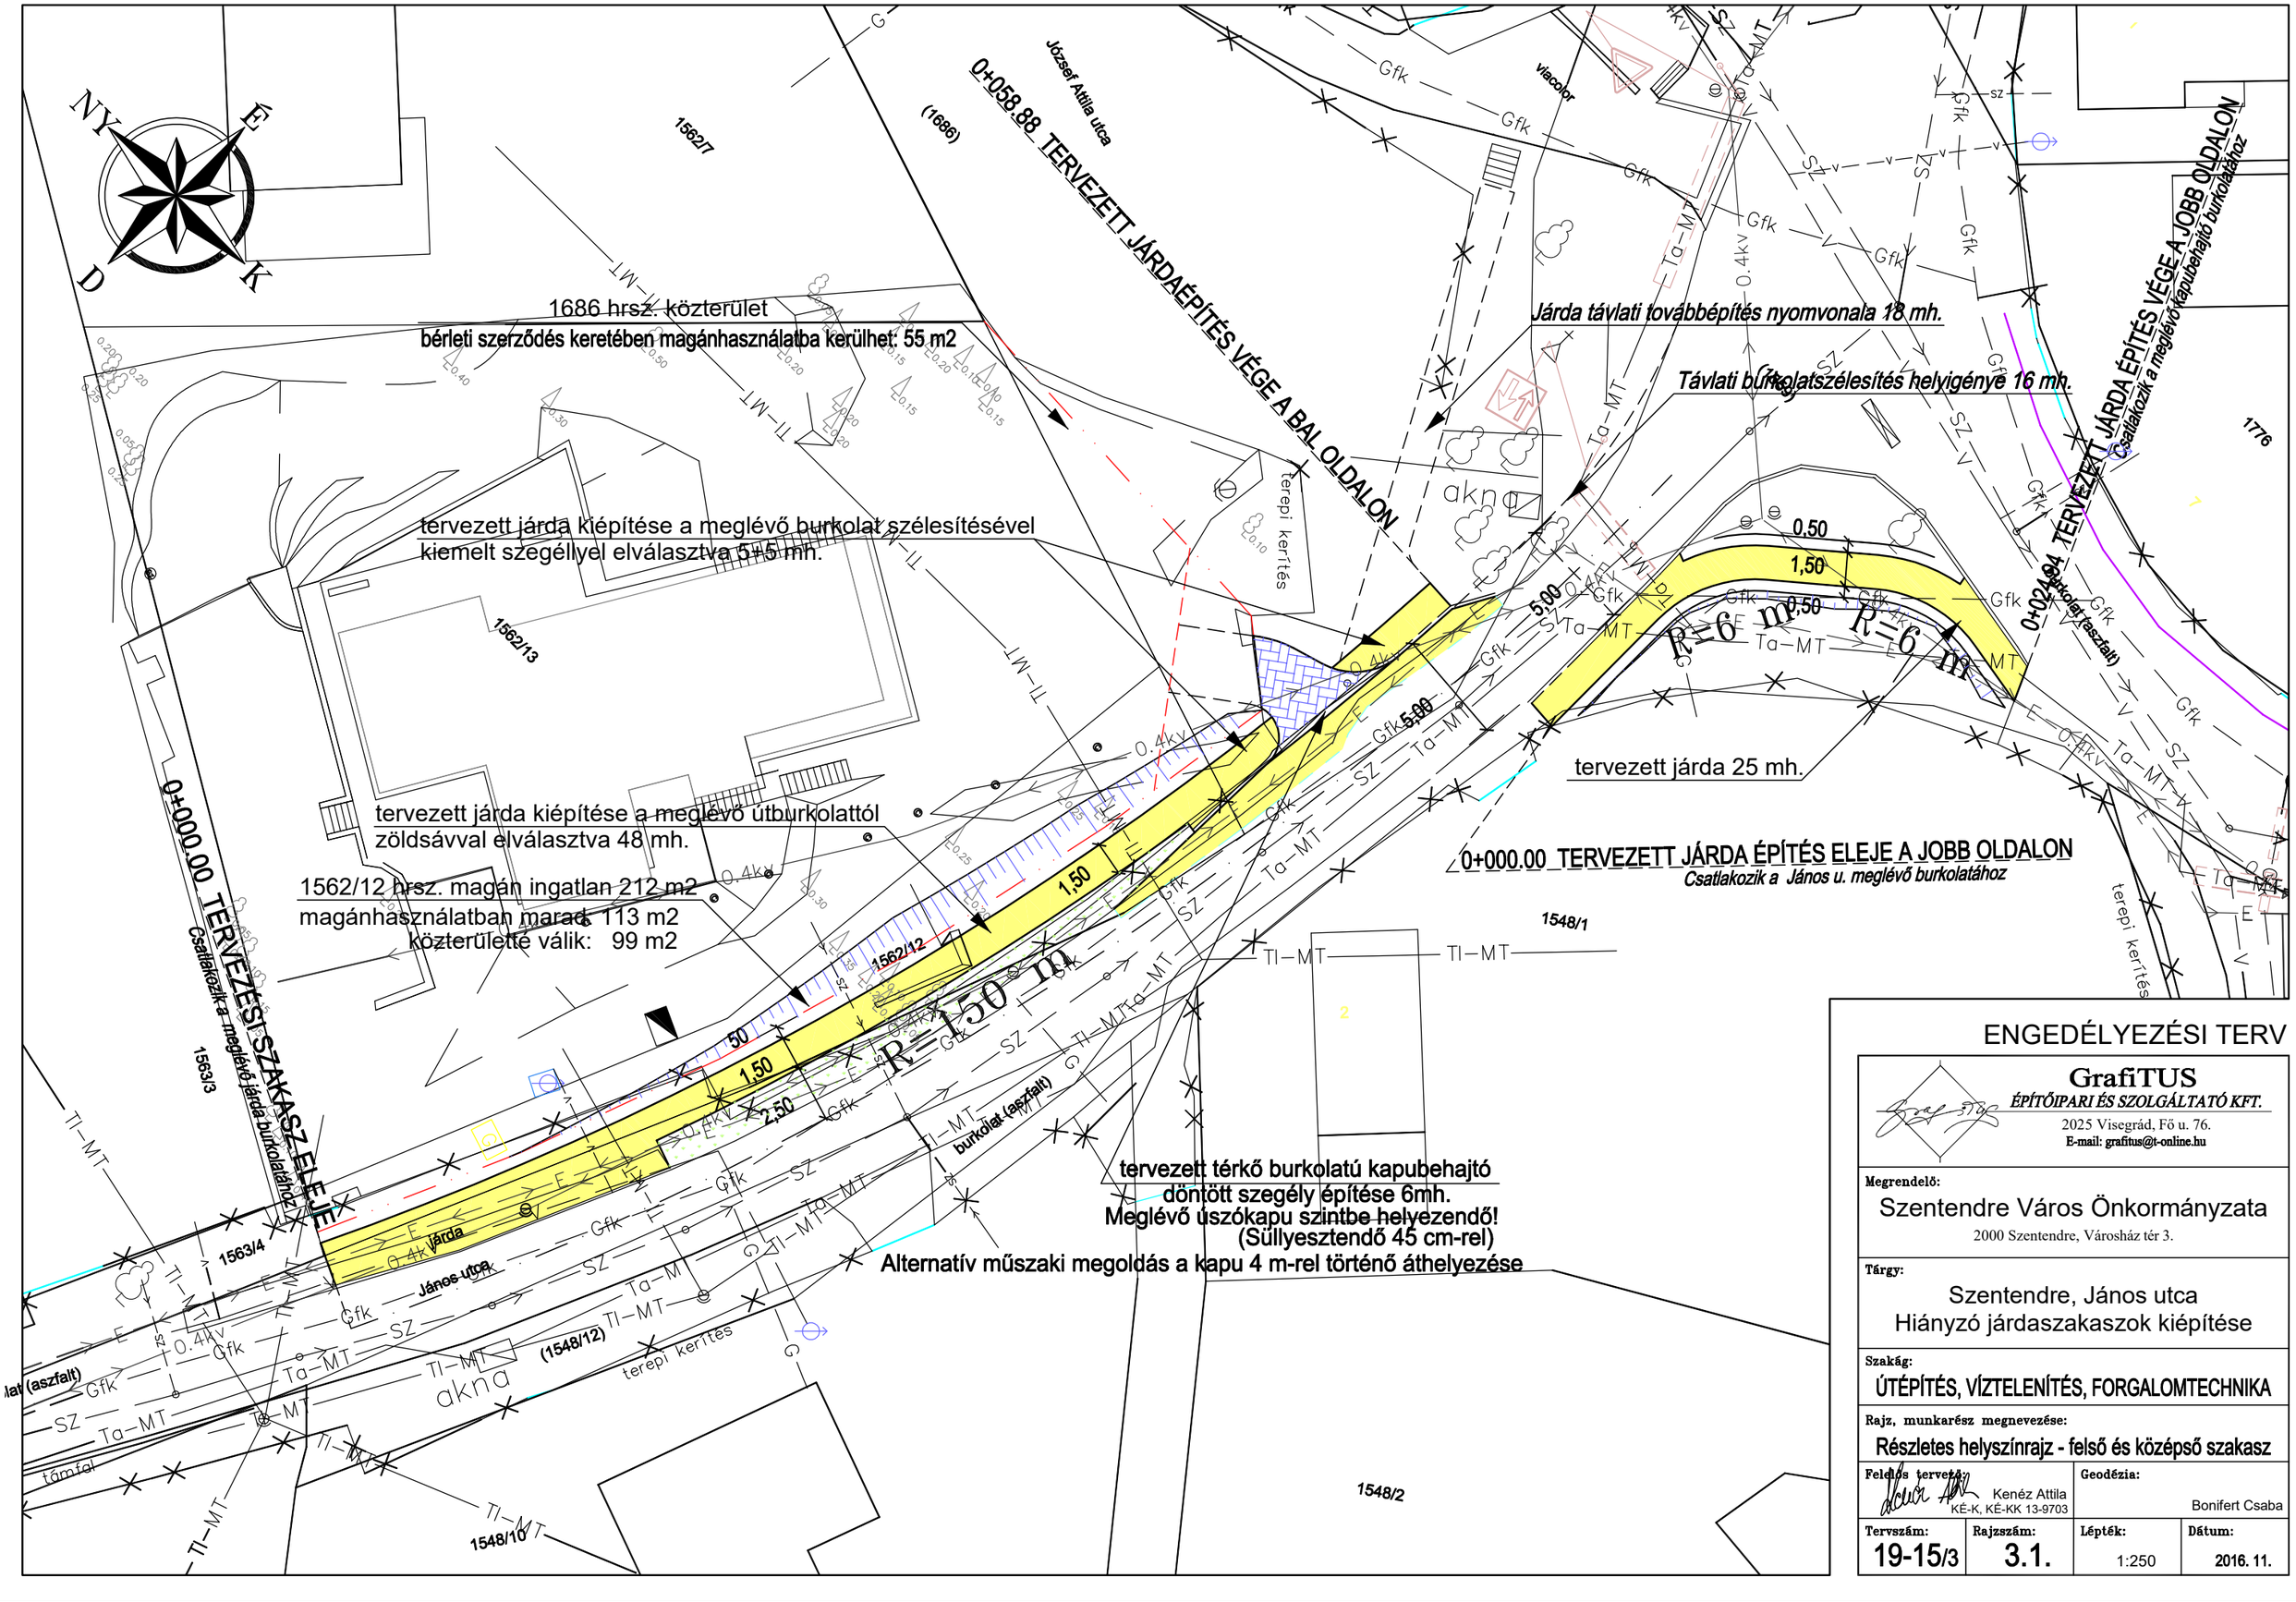

ENGEDÉLYEZÉSI TERV

GrafiTUS
ÉPÍTŐIPARI ÉS SZOLGÁLTATÓ KFT.
2025 Visegrád, Fő u. 76.
E-mail: grafitus@t-online.hu

Megrendelő:
Szentendre Város Önkormányzata
2000 Szentendre, Városház tér 3.

Tárgy:
Szentendre, János utca
Hiányzó járdaszakaszok kiépítése

Szakág:
ÚTÉPÍTÉS, VÍZTELENÍTÉS, FORGALOMTECHNIKA

Rajz, munkarész megnevezése:
Részletes helyszínrajz - felső és középső szakasz

Felelős tervező:	Geodézia:
Kenéz Attila KÉ-K, KÉ-KK 13-9703	Bonifert Csaba

Tervszám:	Rajzszám:	Léptékː	Dátum:
19-15/3	3.1.	1:250	2016. 11.